


ÚZEMNÍ PLÁN NOVÉ LUBLICE

B01 - Koordinační výkres

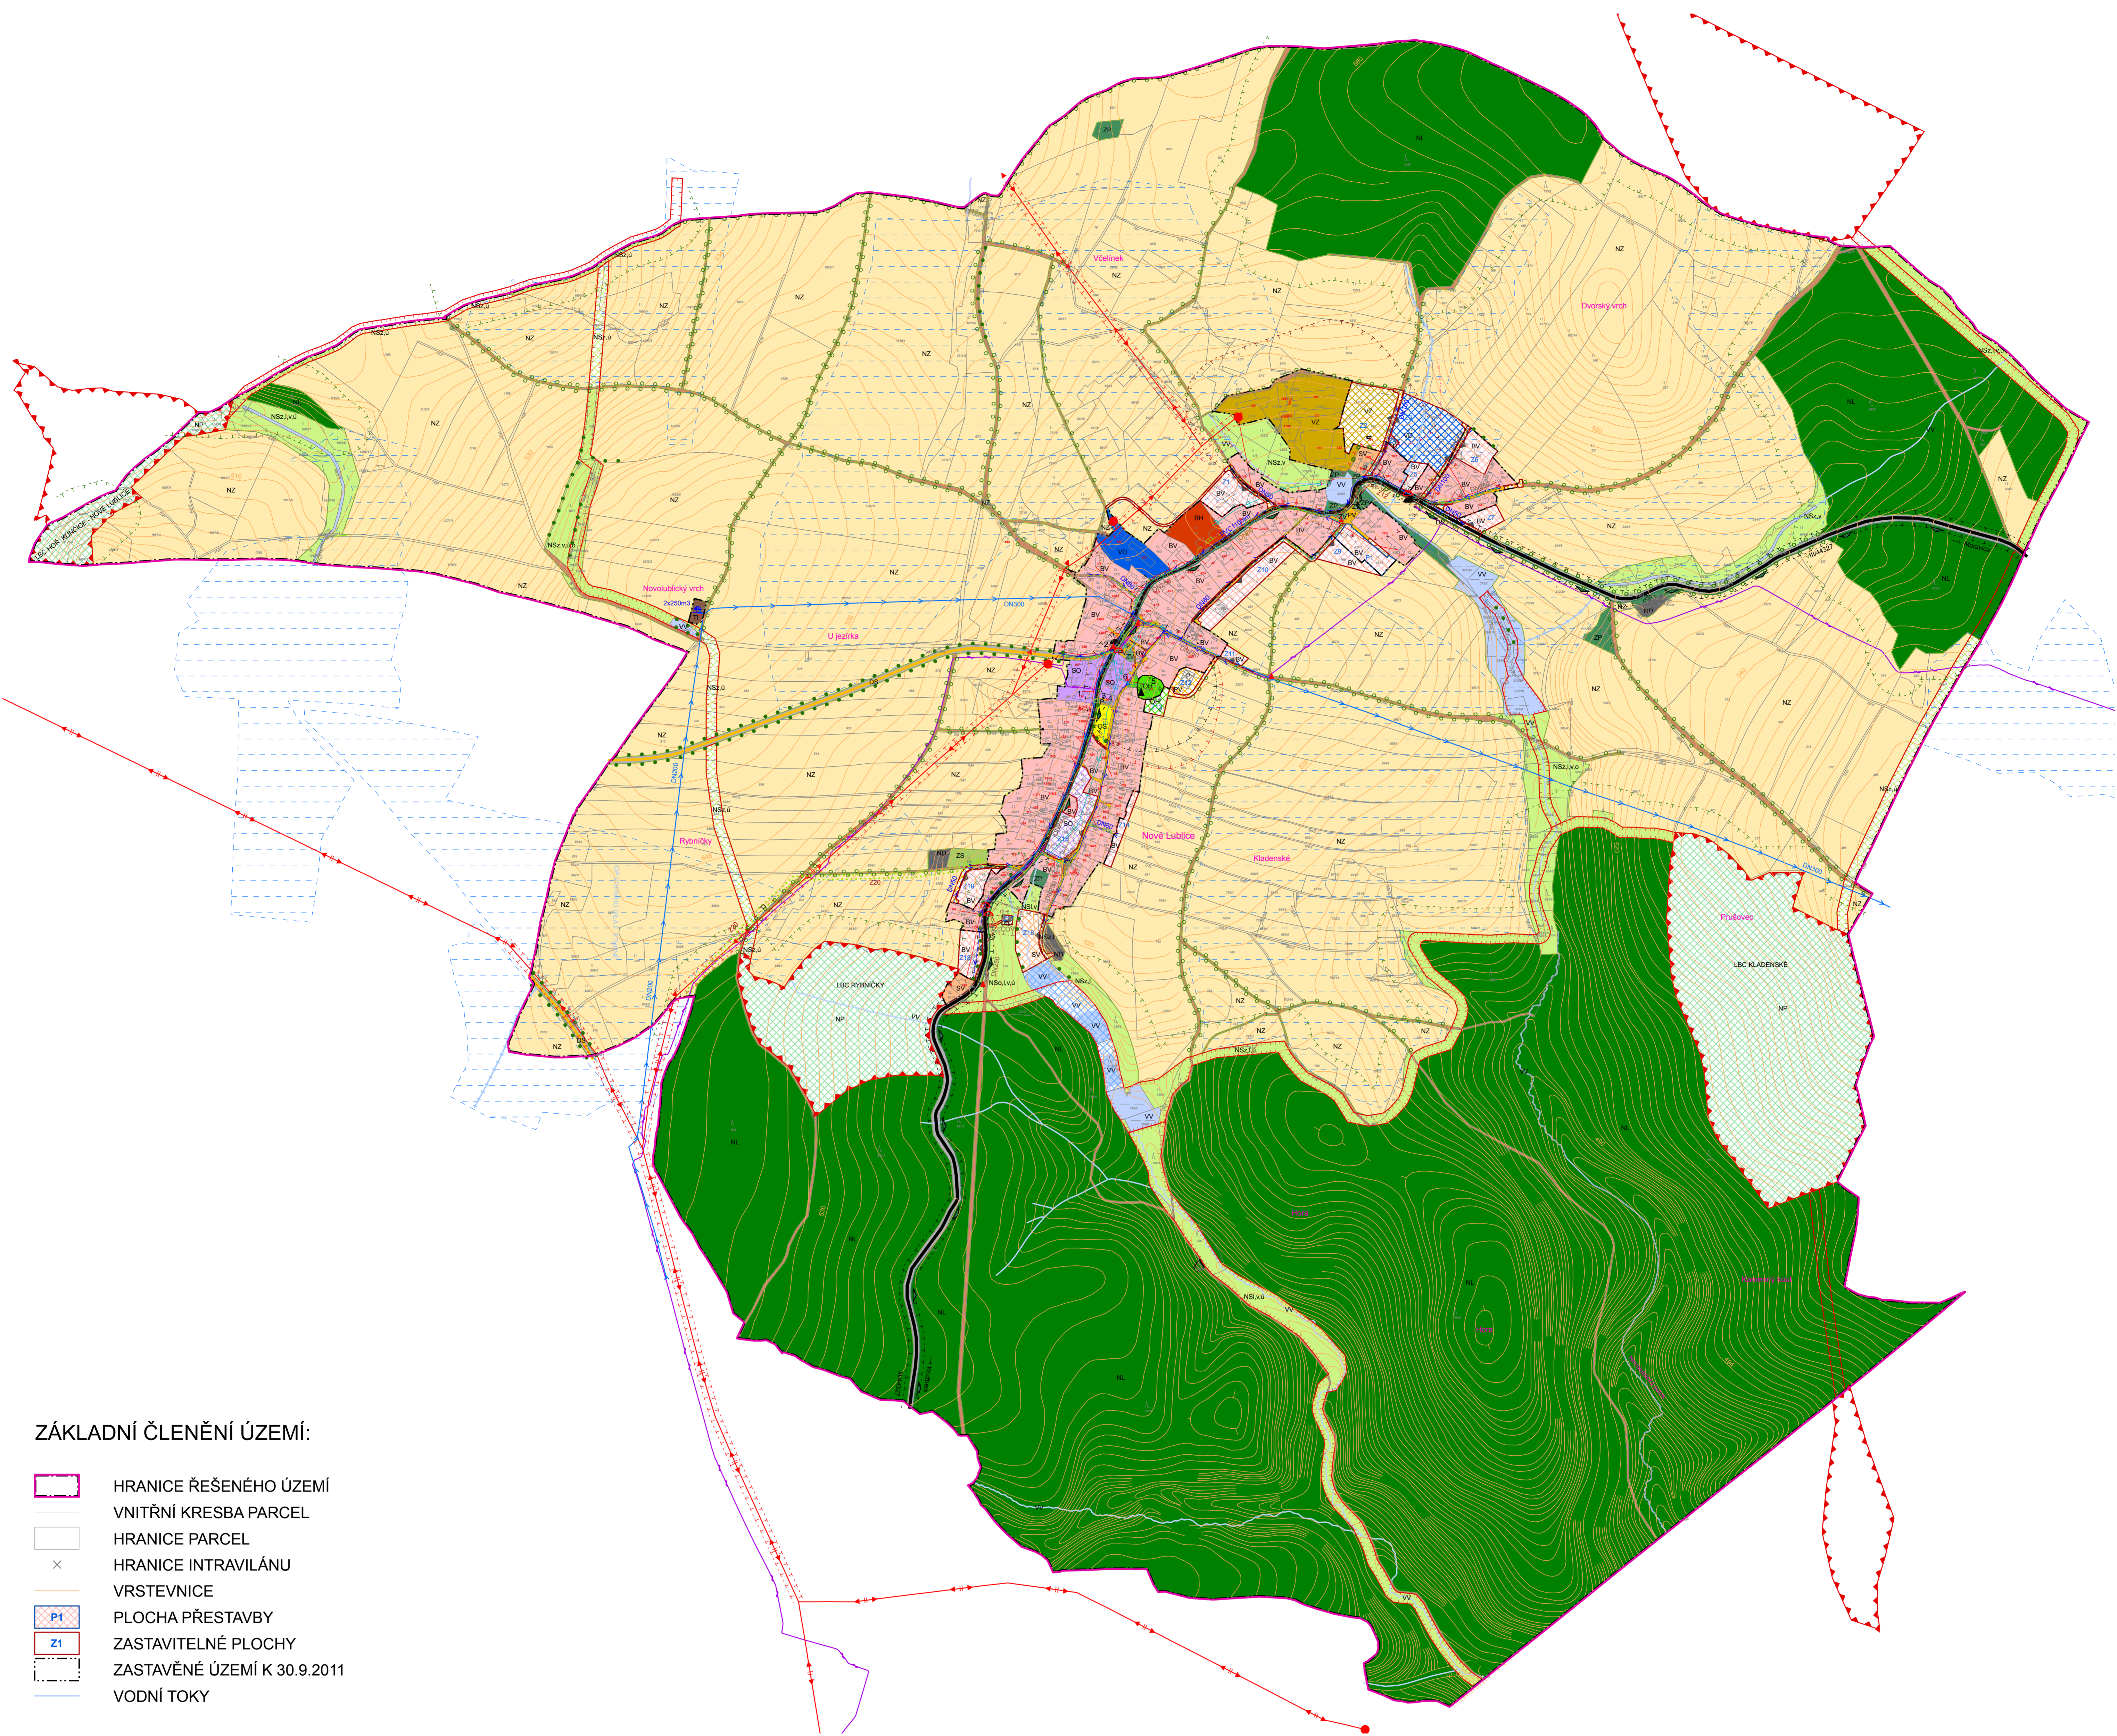

ZÁKLADNÍ ČLENĚNÍ ÚZEMÍ:

- HRANICE ŘEŠENÉHO ÚZEMÍ
- VNITŘNÍ KRESBA PARCEL
- HRANICE PARCEL
- HRANICE INTRAVILÁNU
- VRSTEVNICE
- PLOCHA PŘESTAVBY
- ZASTAVITELNÉ PLOCHY
- ZASTAVĚNÉ ÚZEMÍ K 30.9.2011
- VODNÍ TOKY

KULTURNÍ PAMÁTKY:

- | | | |
|------|-------|---------------------------|
| Stav | Návrh | |
| | | PAMÁTKA MÍSTNÍHO VÝZNAMU |
| | | NEMOVITÁ KULTURNÍ PAMÁTKA |

KRAJINNÉ HODNOTY:

- | | | |
|------|-------|------------------------|
| Stav | Návrh | |
| | | LINIOVÁ ZELEŇ |
| | | PŘÍRODNÍ PARK MORAVICE |

ÚZEMNÍ SYSTÉM EKOLOGICKÉ STABILITY:

- | | | |
|------|-------|--------------------|
| Stav | Návrh | |
| | | LOKÁLNÍ BIOCENTRUM |
| | | LOKÁLNÍ BIODORIDOR |

INVESTICE PRO ZVÝŠENÍ ÚRODNOSTI PŮDY:

- | | | |
|------|-------|------------------|
| Stav | Návrh | |
| | | MELIORAČNÍ KANÁL |
| | | MELIOROVANÉ PŮDY |

TECHNICKÁ INFRASTRUKTURA:

- | | | |
|------|-------|----------------------------------|
| Stav | Návrh | |
| | | TRAFOSTANICE |
| | | ZEMNÍ VODOJEM |
| | | PŘEČERPÁVACÍ STANICE |
| | | ČISTÍRNA ODPADNÍCH VOD |
| | | VEDENÍ VZDUŠNÉ NN |
| | | VEDENÍ VZDUŠNÉ VN |
| | | VEDENÍ PLYNU STL |
| | | ELEKTRONICKÉ KOMUNIKACE |
| | | VODOVOD |
| | | PŘÍVADĚČ VODY |
| | | KANALIZACE DEŠŤOVÁ |
| | | KANALIZACE SPLAŠKOVÁ |
| | | KANALIZACE SPLAŠKOVÁ - VÝTLAKOVÁ |
| | | KORIDOR STL PLYNOVODU |
| | | KORIDOR KANALIZACE |

OCHRANNÁ PÁSMA:

- | | | |
|------|-------|--------------------------|
| Stav | Návrh | |
| | | OP KOMUNIKACE III. TŘÍDY |
| | | OP VEDENÍ VZDUŠNÉ VN |
| | | OP ČOV |
| | | OP STÁVAJÍCÍHO HŘBITOVA |
| | | OP NAVRHOVANÉHO HŘBITOVA |
| | | OP LESA |
| | | OP ZEMĚDĚLSKÉ VÝROBY |
| | | CELÉ ÚZEMÍ |
| | | ARCHEOLOGICKÉ NALEZIŠTĚ |

PLOCHY S ROZDÍLNÝM ZPŮSOBEM VYUŽITÍ:

- | | | |
|----------------------|-------------|--|
| Stabilizované plochy | Plochy změn | |
| | | BYDLENÍ V BYTOVÝCH DOMECH |
| | | BYDLENÍ VENKOVSKÉ |
| | | SMÍŠENÁ OBYTNÁ S OBČANSKOU VYBAVENOSTÍ |
| | | SMÍŠENÁ OBYTNÁ VENKOVSKÁ |
| | | OBČANSKÉ VYBAVENÍ - SPORT |
| | | OBČANSKÉ VYBAVENÍ - HŘBITOV |
| | | VÝROBA A SKLADOVÁNÍ - DROBNÁ ŘEMESLNÁ VÝROBA |
| | | VÝROBA A SKLADOVÁNÍ - ZEMĚDĚLSKÁ VÝROBA |
| | | TECHNICKÁ INFRASTRUKTURA |
| | | PLOCHY DOBYVACÍ VYTĚŽENÉ |
| | | VEŘEJNÁ PROSTRANSTVÍ |
| | | PLOCHY VODNÍ A VODOHOSPODÁRSKÉ |
| | | ZELEŇ NA VEŘEJNÝCH PROSTRANSTVÍCH |
| | | ZELEŇ PŘÍRODNÍHO CHARAKTERU |
| | | ZELEŇ SOUKROMÁ A VYHRAZENÁ |
| | | PLOCHY ZEMĚDĚLSKÉ |
| | | PLOCHY LESNÍ |
| | | PLOCHY PŘÍRODNÍ |
| | | PLOCHY SMÍŠENÉ NEZASTAVĚNÉHO ÚZEMÍ |

DOPRAVNÍ INFRASTRUKTURA:

- | | | |
|------|-------|----------------------------------|
| Stav | Návrh | |
| | | ZASTÁVKA |
| | | KOMUNIKACE III. TŘÍDY |
| | | OBECNÍ KOMUNIKACE MEZI SÍDLY |
| | | VJEZD DO PLOCH |
| | | DOPRAVNÍ INFRASTRUKTURA SILNIČNÍ |
| | | PARKOVIŠTĚ |
| | | KOMUNIKACE MÍSTNÍ OBSLUŽNÉ |
| | | POLNÍ CESTY |
| | | ROZHLEDOVÉ TROJÚHELNÍKY |
| | | CHODNÍK |

ZÁKLADNÍ OBČANSKÁ VYBAVENOST:


- 1 - obecní úřad s MŠ
- 2 - požární zbrojnice
- 3 - prodejna potravin
- 4 - kulturní dům
- 5 - kostel
- 6 - fara

Pořizovatel:



Obecní úřad Nové Lubice
Nové Lubice 75
749 01 Vítkov

Vypracováno ve spolupráci:

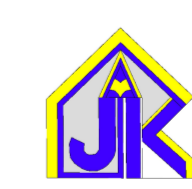

Ing. arch. Jan Kovář - JK ATELIER
17. listopadu 21
747 06 Opava
tel./fax: +420 553 711 334
jkatelier@opava.cz



GEFOS a.s.
Kundratka 17
180 82 Praha 8 - Libeň
tel.: +420 284 007 019
sluzby@gefos.cz
www.gefos.cz

ÚZEMNÍ PLÁN NOVÉ LUBLICE	
ORGÁN ÚZEMNÍHO PLÁNOVÁNÍ:	Městský úřad Vítkov, odbor OVÚP
	Urbanismus Ing. arch. Jan Kovář, autorizovaný architekt (ČKA 00182)
	Doprava Ing. Zbyněk Novák, autorizovaný inženýr
	Vodní hospodářství Ing. Jiří Jurečka, autorizovaný inženýr
DATOVÉ PODKLADY:	Elektrická energie Rudolf Paščík, autorizovaný technik
	Plyn Ing. Stanislav Brhel, autorizovaný inženýr
	ÚSES, vyhodnocení záboru ZFP Ing. Jarmila Paciorková, autorizovaný projektant ÚSES
	ÚAP ORP Vítkov ORP Vítkov
KOORDINACE:	Marta Kovářová
GRAFICKÉ ZPRACOVÁNÍ:	Ing. Lenka Pustějovská
DATUM:	02 / 2012
MĚŘÍTKO:	1 : 5 000
VÝKRES: B01	KOORDINAČNÍ VÝKRES



l...lesní
o...ostatní plocha (remizky)
v...vodní a vodoohospodářská
ú...územní systém ekologické stability
z...zemědělská