


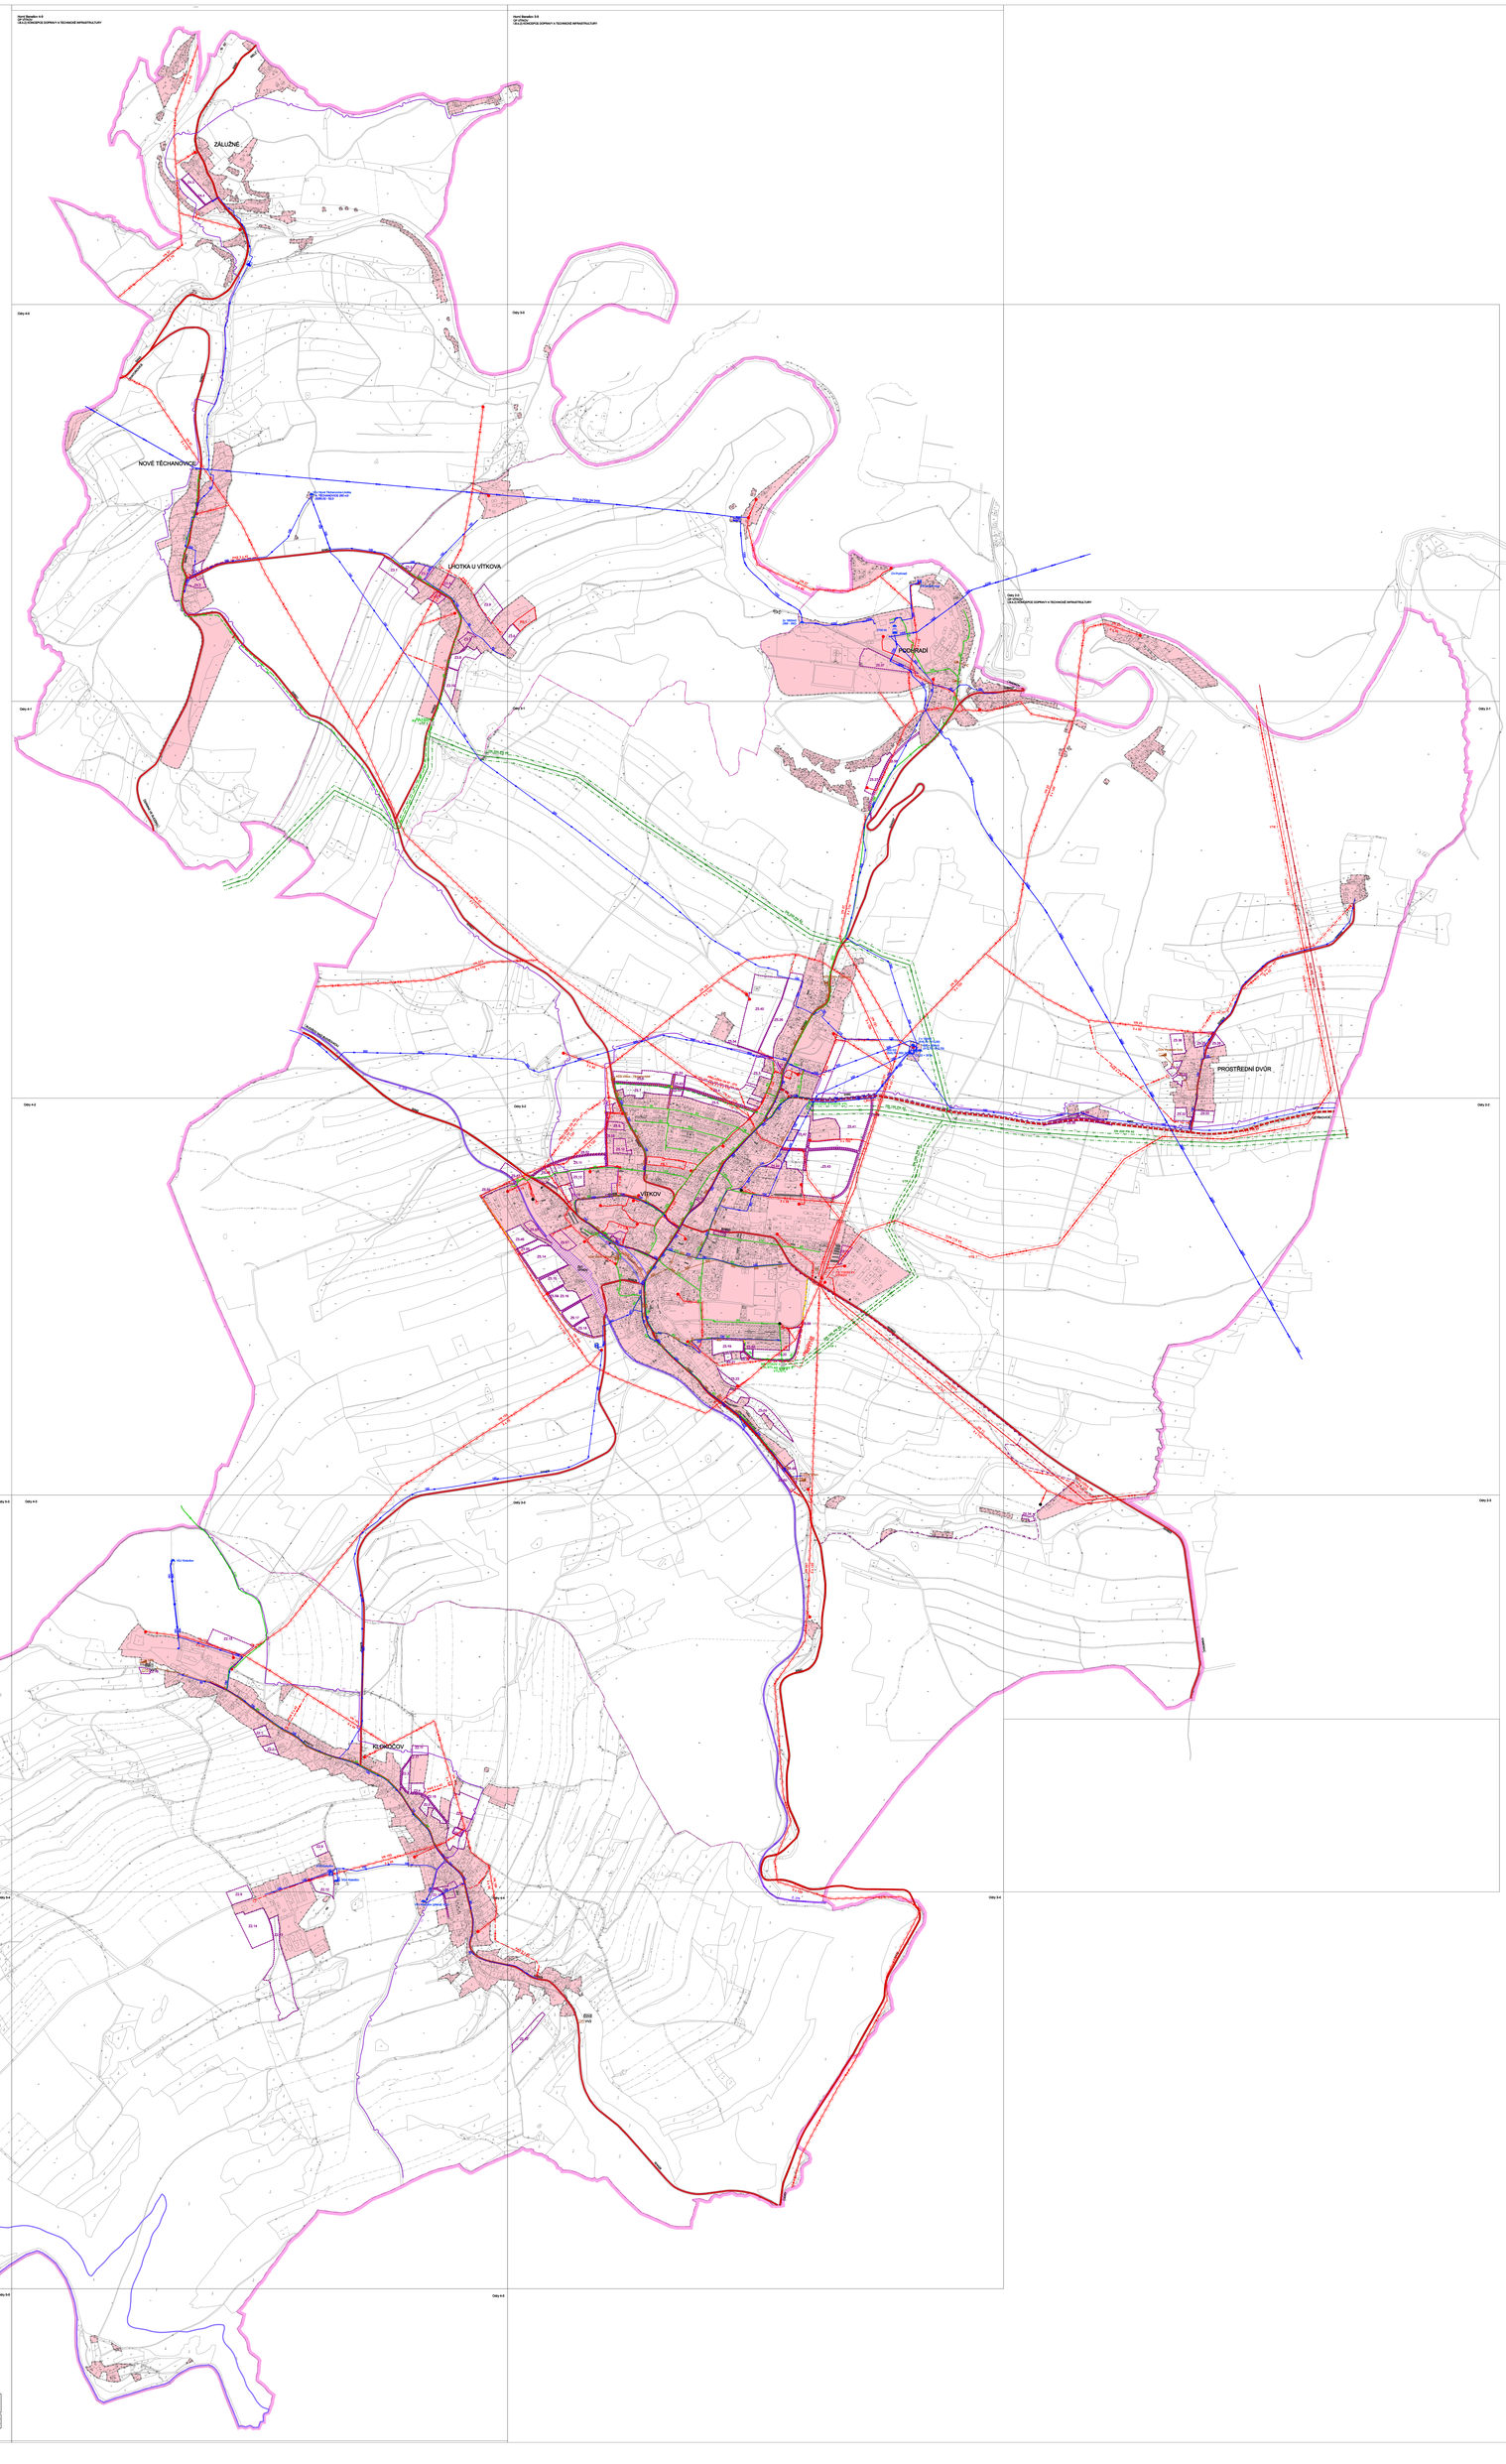


ÚZEMNÍ PLÁN

# VÍTKOVA

INTEGROVANÝ SPRÁVNÍ PROGRAM

EVROPSKÁ UNIE
EVROPSKÝ FOND PRO REGIONÁLNÍ ROZVOJ
ŠANCE PRO MÉ REGIONY

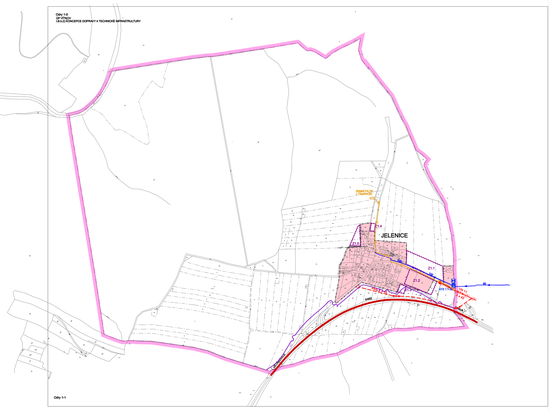PROJEKT JE SPOLUFINANCOVÁN Z PROSTŘEDKŮ EVROPSKÉ UNIE, EVROPSKÉHO FONDU PRO REGIONÁLNÍ ROZVOJ

## I.B.b.2) KONCEPCE DOPRAVY A TECHNICKÉ INFRASTRUKTURY 1 : 5 000

HRANICE

| STAV | NÁVRH | |
|---|---|---|
| | | OBCE (ŘEDITELNÝ ÚZEMÍ) |
| | | HRANICE KATASTRU |
| | | ZASTAVĚNÉNÍ ÚZEMÍ K 31. 12. 2012 |
| | | NAVRŽENÉ ZASTAVITELNÉ PLOCHY |
| | | NAVRŽENÉ PLOCHY PŘEZVAŽIT V ÚZETNÝ |
| | | NAVRŽENÉ ÚZEMÍ REZERVY |

DOPRAVA

| STAV | NÁVRH | |
|---|---|---|
| | | SILNICE II. TŘÍDY S OZNAČENÍM |
| | | SILNICE III. TŘÍDY S OZNAČENÍM |
| | | VÝZNAMNĚJŠÍ MÍSTNÍ KOMUNIKACE |
| | | NADJEZDY |
| | | ŽELEZNIČNÍ TRAŤ JEDNOKOLEJNÁ NEELEKTRIFIKOVANÁ |

ENERGETIKA, SPOJE

| STAV | NÁVRH | |
|---|---|---|
| | | VEDENÍ VVN 400 kV - NADZEMNÍ |
| | | VEDENÍ VVN 110 kV - NADZEMNÍ S OCHRANNÝM PÁSMEM |
| | | VEDENÍ VN 1 - 35 kV - NADZEMNÍ S OCHRANNÝM PÁSMEM |
| | | VEDENÍ VN 1 - 35 kV - NADZEMNÍ, SDĚLOVACÍ VODIČ |
| | | VÝROBNA ELEKTRINY MVE |
| | | TRANSFORMOVNA VVN/22 kV |
| | | VYSOKOTLAKÝ PLYNOVOD (VTL) VČETNĚ BEZPEČNOSTNÍHO PÁSMA |
| | | STŘEDOTLAKÝ PLYNOVOD (STL) |
| | | REGULAČNÍ STANICE PLYNU (TLZ, RS) |
| | | DÁLKOVÝ TELEKOMUNIKAČNÍ KABEL TELEFONÍA O2 |

VODNÍ HOSPODÁŘSTVÍ

| STAV | NÁVRH | |
|---|---|---|
| | | VODÁRENSKÉ SYSTÉMY |
| | | ÚČELY VYNĚTÉ VODY |
| | | VODOJEMY ZEMĚ, VĚŽOVÉ |
| | | PŘEČERPÁVACÍ HONBY |
| | | ČERPACÍ STANICE VODÁRENSKÉ |
| | | ČIŠTĚNÍ VODY |
| | | ČISTÍRNY ODPADNÍCH VOD |

ZPRACOVÁNÍ ÚZEMNÍHO PLÁNU VÍTKOVA
ZADAVATEL: MĚSTO VÍTKOVA, ZASTOUPENÉ MAGISTRÁTEM MĚSTA OSTRAVY, ÚTVAR ÚZEMNÍHO ROZVOJE, URBANISTICKÁ ČINNOST, URBANISTICKÝ ODBOR A NÁVRHOVÉ ODDELENÍ

URBANISTICKÉ STŘEDISKO OSTRAVA, s.r.o.
ZODPOVĚDNÝ ARCHITEKT: Zdeněk Kunz, Č. Velkosa Purkis, TSK 00, tel. 596 600 40 20, 596 600 40 21

| | | | |
|---|---|---|---|
| ZAKÁZKOVÁ Č.: | 1 | DATUM: | 09/2012 |
| ZAKÁZKA: | NÁ - MÍSTO VÍTKOVA - ÚZEMNÍ PLÁN | MĚŘ. MAPY: | 1 : 5 000 |
| OBJEDNATEL: | MĚSTO VÍTKOVA | FORMÁT: | 2A0 |