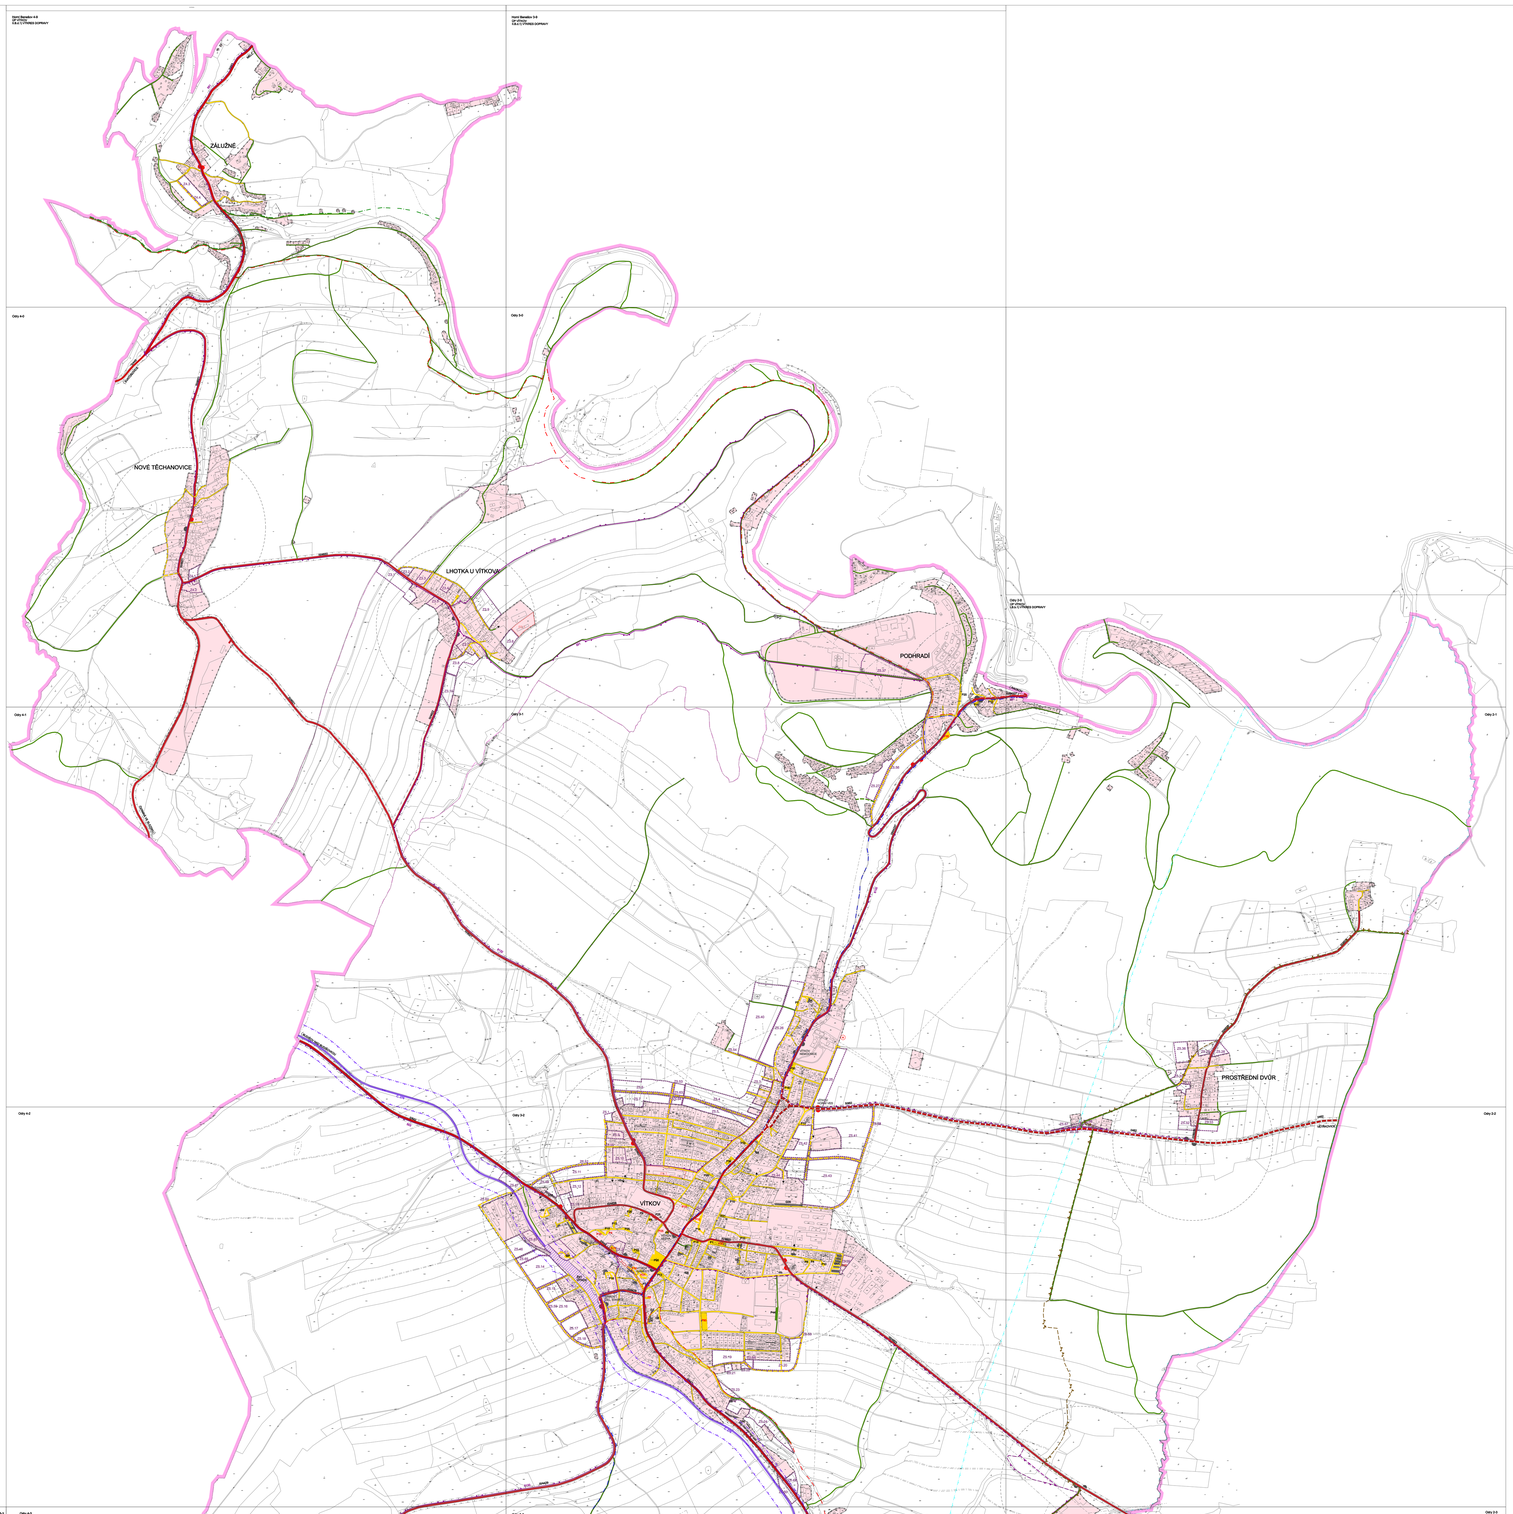

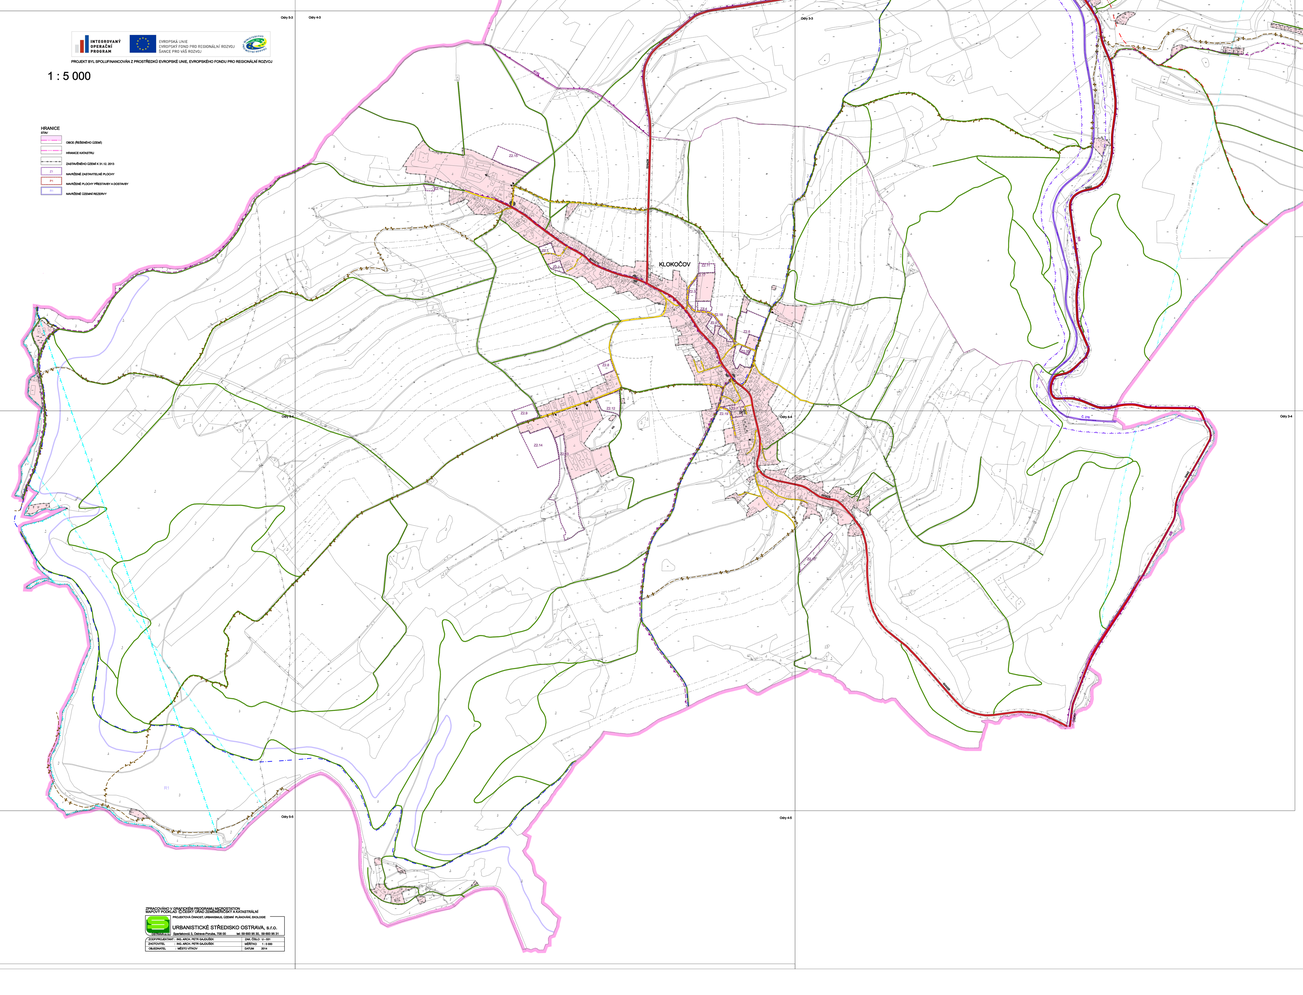

ÚZEMNÍ PLÁN
VÍTKOVA
II.B.d.1) VÝKRES DOPRAVY

1 : 5 000

INTEGROVANÝ OPERAČNÍ PROGRAM

EVROPSKÁ UNIE
EVROPSKÝ FOND PRO REGIONÁLNÍ ROZVOJ
SANCE PRO VAŠI BUDOUCNOST

PROJEKT BYL SPOLUFINANCOVÁN Z PROSTŘEDKŮ EVROPSKÉ UNIE, EVROPSKÉHO FONDU PRO REGIONÁLNÍ ROZVOJ

STAV / NÁVRH

- SILNICE II. TŘÍDY S OZNAČENÍM
- SILNICE III. TŘÍDY S OZNAČENÍM
- VÝZNAMNĚJŠÍ MÍSTNÍ KOMUNIKACE
- VÝZNAMNĚJŠÍ ÚČELOVÉ KOMUNIKACE
- ZNAČENÉ TURISTICKÉ TRASY
- CYKLISTICKÉ TRASY A STEZKY
- APORTÉRY
- MOST NA KOMUNIKACI, LÁVKA
- VÝZNAMNÉ KŘIŽEŇ
- ŽELEZNIČNÍ TRAŤ JEDNOKOLEJNÁ NEELEKTRIFIKOVANÁ
- ŽELEZNIČNÍ VLEČKA
- ŽELEZNIČNÍ PŘEJEZD CHRÁNĚNÝ
- VÝZNAMNÉ PARKOVACÍ PLOCHY S ÚDAJEM O POČTU STÁNÍ
- GARÁŽE ŘADOVÉ S ÚDAJEM O POČTU STÁNÍ
- SILNIČNÍ PŘEVOZ PŘES ŘEKU, ÚDAJ O NOSNOSTI PŘEVOZU
- AUTOBUSOVÁ ZASTÁVKA
- CELÁLOŽ VÝŠKA DOSTUPNOSTI NA AUTOBUSOVÝCH ZASTÁVKÁCH (400m)
- OCHRANNÉ DOPRAVNÍ PÁSMO SILNIČNÍ
- OCHRANNÉ DOPRAVNÍ PÁSMO ŽELEZNIČNÍ
- HELIPORT

DOPRAVA LETECKÁ

- ZÁJMOVÉ ÚZEMÍ DOLÉTŮ PRO OMNIMO STATU (1km POŽÁR, VÝJ. SLEDŮ LINEK)
- ZÁJMOVÉ ÚZEMÍ MINISTERSTVA OBRANY PRO NÉZEMNÍ VYSTAVBU (PŘEKAŽKLIŠŤ 100m
- OCHRANNÁ PÁSMA RADIOVÝCH ZAŘÍZENÍ/ZABEZPEČOVACÍCH ZAŘÍZENÍ
- LETECKÝ KORIDOR
- ZÁJMOVÉ ÚZEMÍ ELEKTRONIČKÉHO KOMUNIKAČNÍHO ZAŘÍZENÍ

HRANICE

- OBCE (ZMĚNĚNÉ ÚZEMÍ)
- HRANICE KATASTRU
- ZASTAVĚNÉHO ÚZEMÍ K 31. 12. 2010
- NAVRŽENÉ ZASTAVITELNÉ PLOCHY
- NAVRŽENÉ PLOCHY PŘESTAVBY A ÚZEMNÍ REZERVY
- NAVRŽENÉ ÚZEMNÍ REZERVY

ZPRACOVÁNÍ V DATOVÉM PROSTŘEDÍ MINISTERSTVA MINISTERSTVO PRŮMYSLU A OBCHODU ČESKÉ REPUBLIKY - ÚŘAD ÚZEMNÍHO ROZVOJE A ZEMĚDĚLSTVÍ

PROJEKTOVÁ ORGANIZ. URBANISTICKÉ STŘEDISKO OSTRAVA, S.R.O.

URBANISTICKÉ STŘEDISKO OSTRAVA, s.r.o.			
Zpracovatel:	Zpracovatel: L. Ostrava-Poruba, 708 00	tel: 00 420 59 15 15 , 00 420 59 51	
Zodpovědný projektant:	Ing. arch. Petr KLUCZNÝ	Měř. Číslo: C - 1 - 1	
Zodpovědný vedoucí:	Ing. arch. Petr KLUCZNÝ	Datum: 12 / 2014	
Objednatel:	MĚSTO VÍTKOV	Datum: 2014	